

نماد مقنطیسی : اقلای فرشیده خدماتی پیدور
محل پروژہ :شهرستان ری
مساحت کل زمین : ۲۷۸۷۱.۸۵ متر مربع
مساحت سطح زیر کشت : ۲۱۷۱۵.۲ متر مربع

مختصات جغرافیایی محل		
POINT	X	Y
A	545586	3933930
B	545619	3933878
C	545806	3933732
D	545861	3933794
E	545623	3934005
F	545584	3933944

ابعاد گلخانه	
طول گلخانه	۲۷۸.۴ متر
عرض گلخانه	۷۸ متر
تعداد دهانه	۲۹
ارتفاع تا زیر نودان	۴.۵ متر
ارتفاع تاج	۶.۵ متر
فاصله ستونهای پیرونی	۳ متر
فاصله ستونهای داخلی	۳ متر


مختصات جغرافیایی گلخانه		
POINT	X	Y
A	545805	3933735
B	545856	3933793
C	545648	3933978
D	545596	3933920

مختصات جغرافیایی پنبه		
POINT	X	Y
A	545617	3933965
B	545605	3933975
C	545624	3933999
D	545636	3933990

ابعاد (مترمربع)	پنبه (مترمربع)	ردیف
۱۱۷		۱
۱۰۲		۲
۹۲		۳
۹۲		۴
۶۲		۵
۴۶۵		۶

مختصات جغرافیایی استخر		
POINT	X	Y
A	545602	3933941
B	545590	3933950
C	545616	3933962
D	545604	3933970

ابعاد پمپ	استخر	ردیف
مکعب	استخر	
۱۱۰۷		

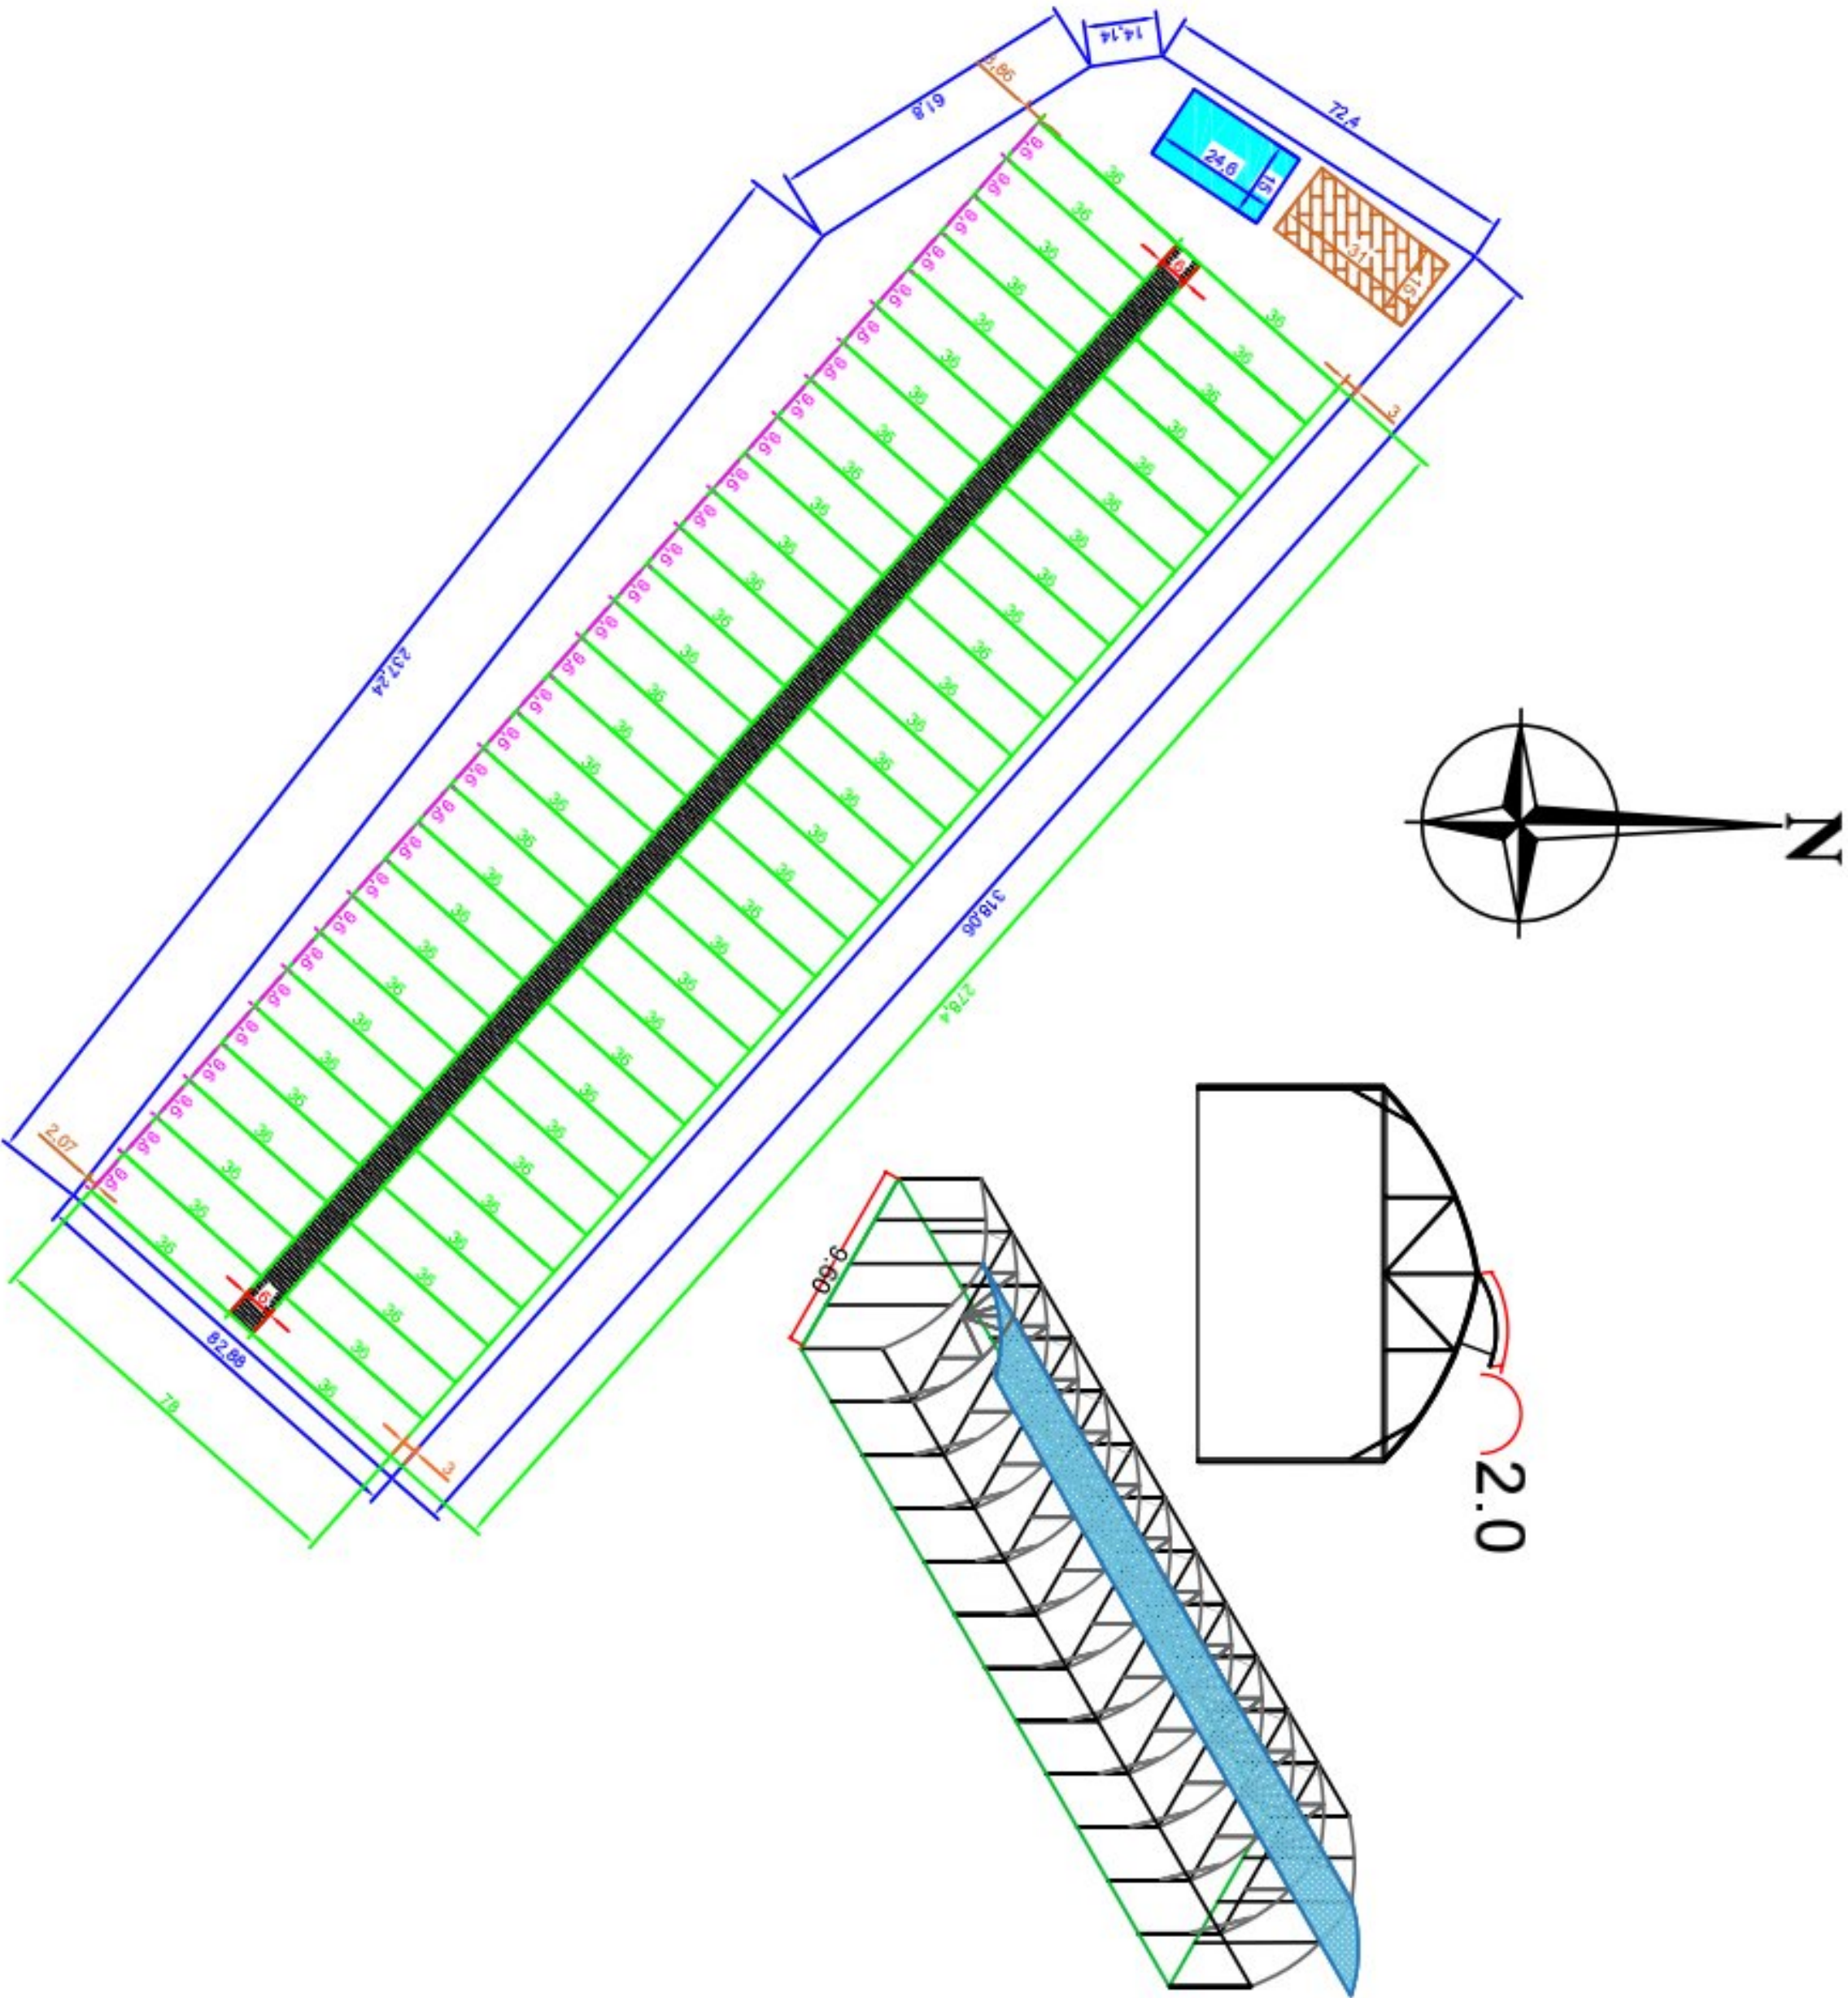

مهندس شین الهی
کارشناس ارشد در محیط
نام کارفرما: دکتر شین الهی، شماره تماس: ۰۹۱۷۲۲۲۲۲۲۲۲